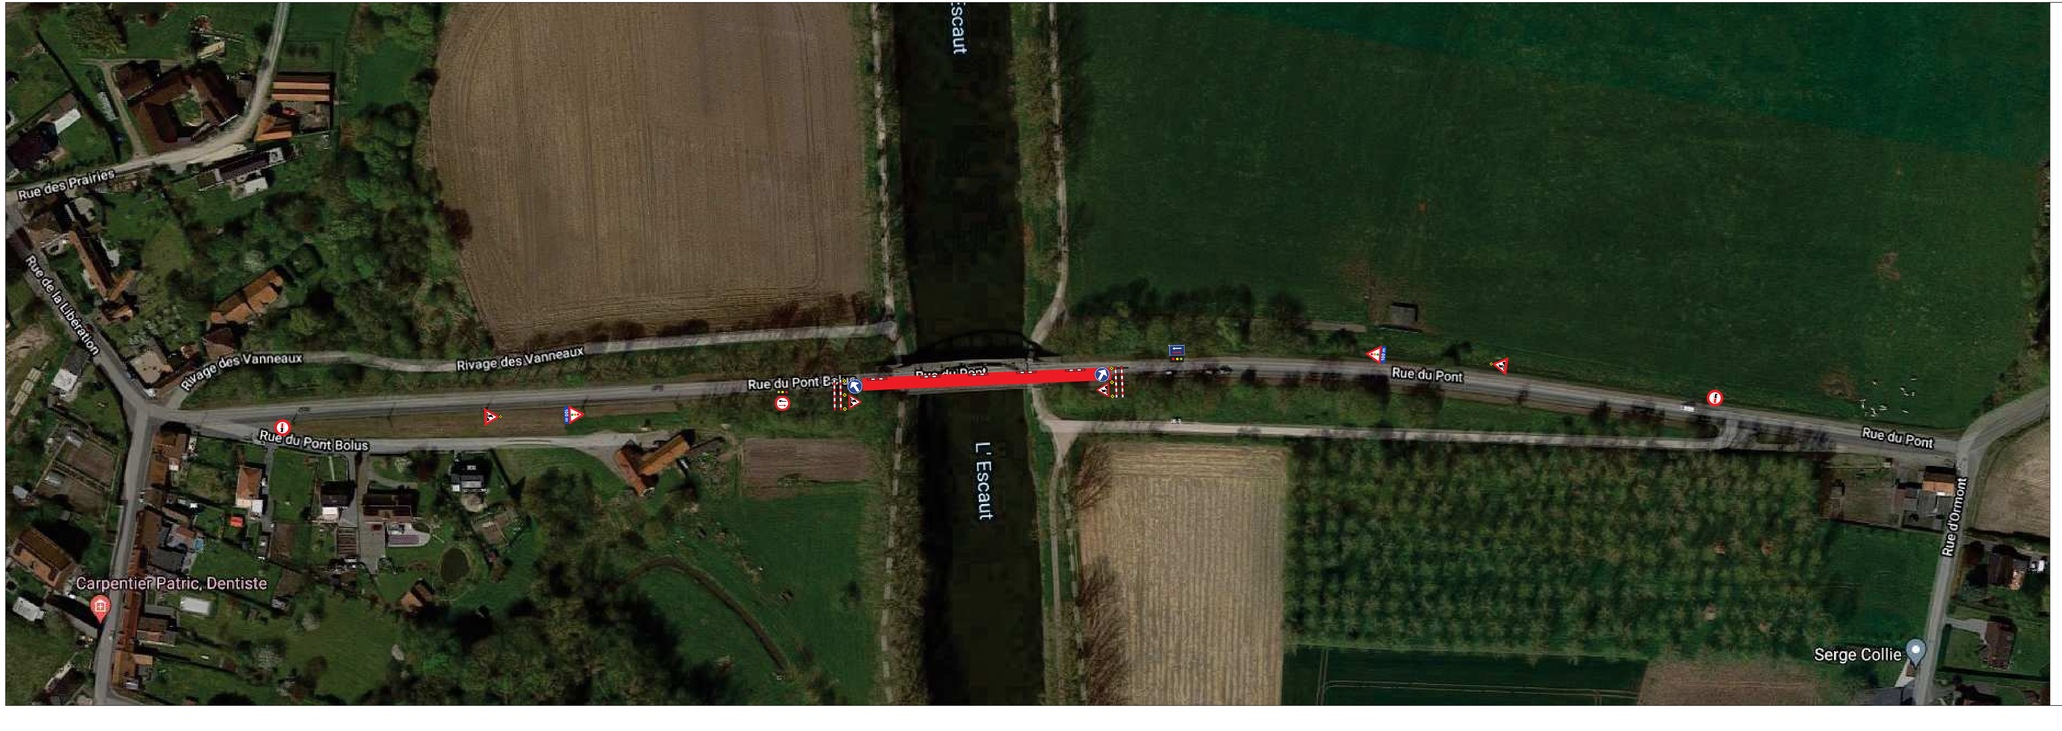

TRBA S.A.

ZAE de la Hurtrie
Rue de l'europe, 6
B-7600 Péruwelz

Frédéric Dhote
Responsable Signalisation

frederic.dhote@trba.be
+32 496 58 27 96

Chantier :

204145 - Tournai Entretiens - Pont Bolus

Titre du plan :

Plan de Signalisation

Rue du Pont Bolus

Phase 2

Archivage: C:\Users\dhfrfrel\Desktop\partouche FDH.dwg

Ce document est la propriété de la société SA TRBA ne peut être reproduit sans son autorisation.

ECHELLE:	DATE:	N° DU PLAN	PROJET	
	21/04/2021	204145_FDH_100_A	EXECUTION	
			AS BUILT	

INDICE	MODIFICATIONS	DATE	DESS
A	Plan de signalisation	21/04/2021	FDH